



# Fackenburger Allee / Stadtgraben

## 03.02.00 - Teilbereich 1

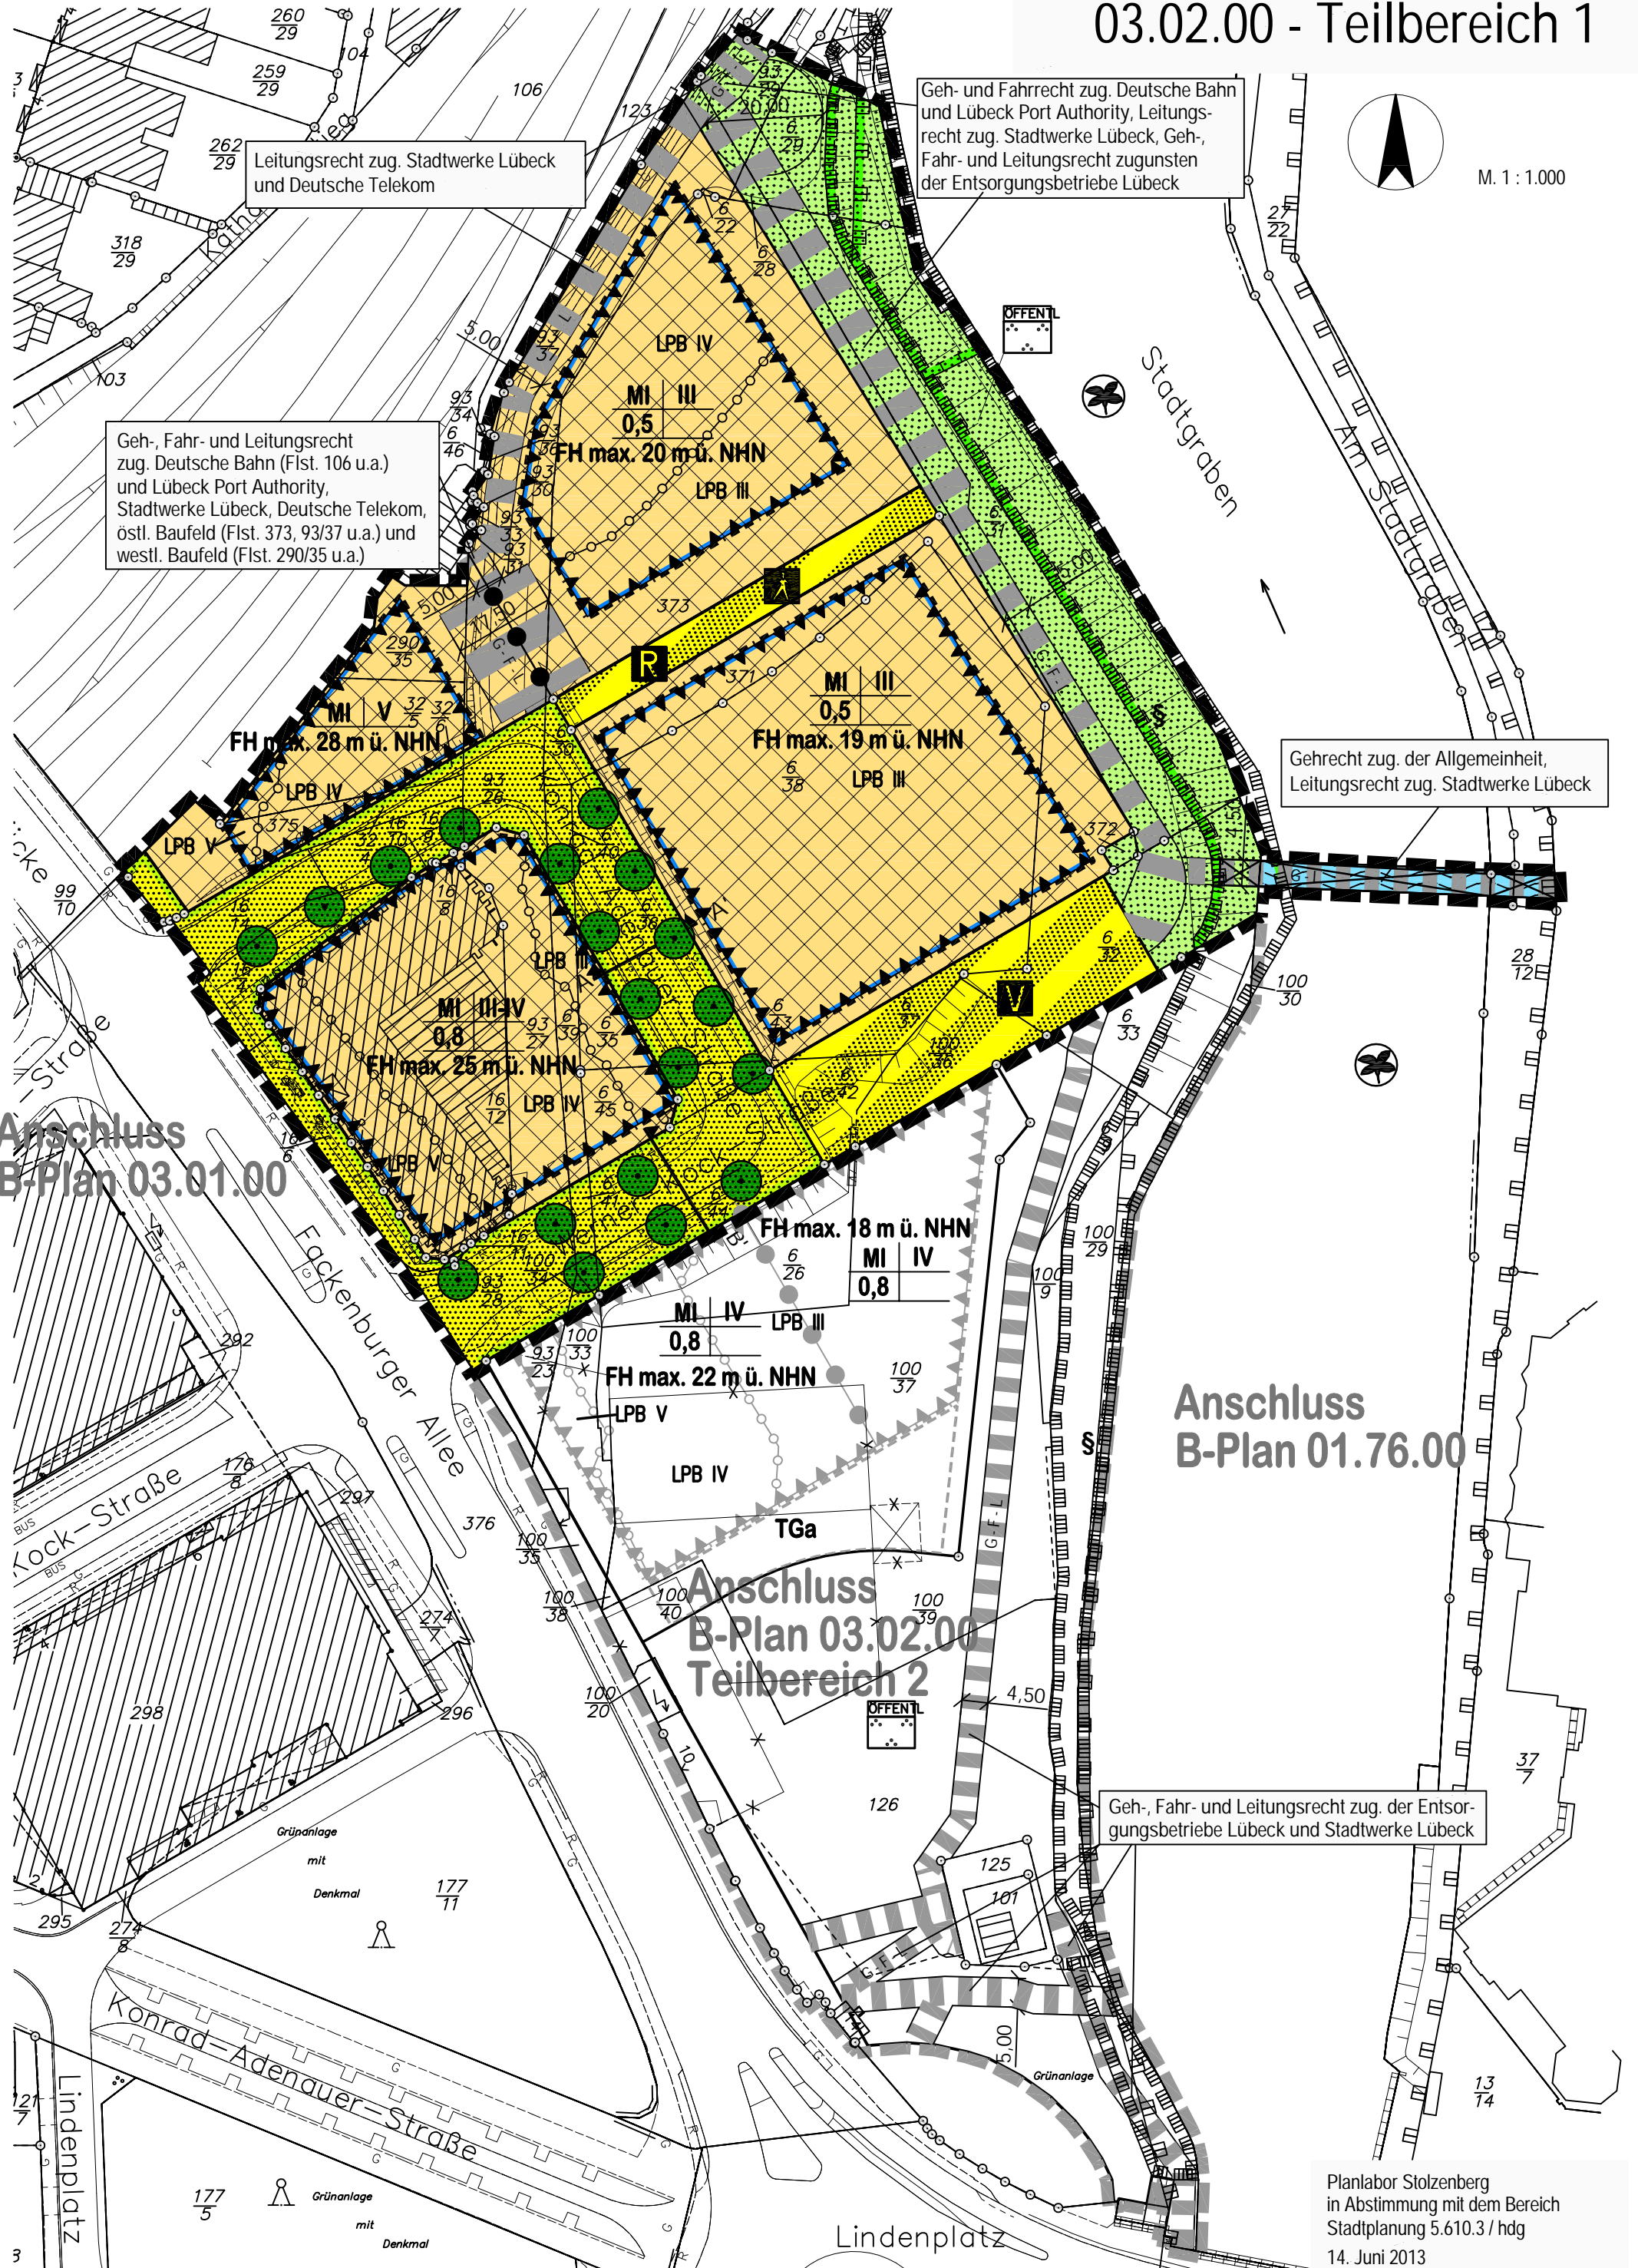

Leitungsrecht zug. Stadtwerke Lübeck und Deutsche Telekom

Geh- und Fahrrecht zug. Deutsche Bahn und Lübeck Port Authority, Leitungsrecht zug. Stadtwerke Lübeck, Geh-, Fahr- und Leitungsrecht zugunsten der Entsorgungsbetriebe Lübeck

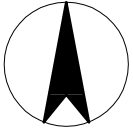

M. 1 : 1.000

Geh-, Fahr- und Leitungsrecht zug. Deutsche Bahn (Flst. 106 u.a.) und Lübeck Port Authority, Stadtwerke Lübeck, Deutsche Telekom, östl. Baufeld (Flst. 373, 93/37 u.a.) und westl. Baufeld (Flst. 290/35 u.a.)

Gehrecht zug. der Allgemeinheit, Leitungsrecht zug. Stadtwerke Lübeck

Anschluss B-Plan 03.01.00

Anschluss B-Plan 01.76.00

Anschluss B-Plan 03.02.00 Teilbereich 2

Geh-, Fahr- und Leitungsrecht zug. der Entsorgungsbetriebe Lübeck und Stadtwerke Lübeck

Planlabor Stolzenberg  
in Abstimmung mit dem Bereich  
Stadtplanung 5.610.3 / hdg  
14. Juni 2013